תרשים סביבה:

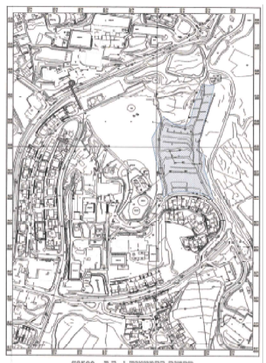

מקרא:

- גבול מגרשים לפי תב"ע / גבול הא שטח ומספר מגרש
- ציר -כבישים אשפה כבישים
- תחום חניה לאורך הדרכים
- תחום מיסעה
- מדרכה/חניה מרוצפת
- מספר חניות וגודלן לאורך הרחוב ודרכים משולבות רוזטה — 5.00*2.5
- מספר הדרך
- קווי בנין
- רוחב הדרך
- קיר תמך לכביש

חתכים טיפוסיים:

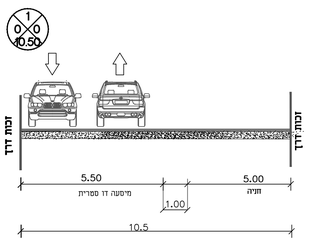

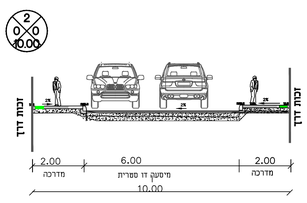

מקרא תשתיות

- בזק
- תאורת רחוב
- חשמל
- מים
- ביוב
- ניקוז
- הצטבלות
- הצטלבות תאורה

מס'	תאריך	תפוצה	כמות
3	19.5.19	דב שחם , אורחד גת, אדמונד, משה	1
2	13.4.19	דב שחם , אורחד גת, אדמונד, משה	1
1	2.4.19	דב שחם , אורחד גת, אדמונד, משה	1

מס'	תאריך	עדכון	אחראי
3	19.5.19	עידכון תוכנית פיתוח ם 15.5.19	טל
2	13.4.19	תאום מערכות- הצטלבויות	טל
1	2.4.19	לאישור	טל

☐ לעיון ☒ לאישור ☐ למכרז ☐ לביצוע

המזמין: חכ"ל אפרת

שם הפרוייקט: מורדות גבעת התאנה

הנושא: תאום תשתיות

טל	אורלי	טל	19.05.19
תכנן	שרטט	ביקר	תאריך
775-3	תאום תשתיות		1:250
מס' תכנית	שם קובץ		קנ"מ

ארליך טל מהנדסים בע"מ
תכנון ופיקוח כבישים ותנועה
גבעון החדשה,ירושלים
טלפון: 02-5363346
Mail: erlich.tal.eng@gmail.com

מקרא:

- מדרכה/שביל מרוצף
- חניה
- גינון
- קיר תומך גבול קו כחול
- קיר תומך שצ"פ
- קיר תומך מגרש
- קיר תומך כביש
- גומחת בזק
- גומחת מונה מים
- גומחת חשמל

מקרא קירות תומכים

- קיר תומך גבול קו כחול
- קיר תומך שצ"פ
- קיר תומך מגרש 925.11
- קיר תומך כביש

מקרא לתאורה

תאור	סימון
כבל 5x16N2XY משולב בצינור ø80 מ"מ עבור תאורת כבשים + מליך האדקה תשוף בקוטר 35 ממ"ר מונח שרוול בקרקע במקביל לכבלי התאורה.	
שוחת מעבר לכבלי תאורה בקוטר 80 מ"מ ובעומק 163 מ"מ וכן מכסה בקוטר 60 12 טון וסמל	
אלקטרודת האדקה תקנית ממוט 19 מ"מ , 3 מטר להתקנה בחא מכסון בקוטר 60 מ"מ ובעומק 60 מ"מ. וכן מכסה בקוטר 50 12 טון וסמל	
עמוד תאורה בגובה 8 מטר עגול אחיד בקוטר "6 עשוי מפלדה מסופק ע"י חברת ד.מ.ר הנדסת חשמל	
נ"מ עם לדים בהספק הכולל של 84W. הנוף עשוי מצנקת אלומיניום מוגן מים IP66 כדוגמת NEBRASKA מתוצרת BENITO (NEBRASKA PRIMUM+DALI) מסופק ע"י חברת אלוקן שרותי תאורה בע"מ	
נ"מ עם לדים בהספק 53W מוגן מים IP65 כדוגמת KONICAL LED מתוצרת BENITO מסופק ע"י חברת אלוקן שרותי תאורה בע"מ (מתאים לעמוד 4 מטר)	

הערה חשובה :
יש לבצע בדיקת קובץ תאורה - אד' מול מתכנן חשמל
אין סינכרון של הקבצים
בקובץ אדר' יש הזזה של עמודי תאורה
+ תוספות של עמודים חדשים
ראו ענים בסגול.

מקרא מים

	קיים	מתוכנן	לביטול
מים			
מים רש"פ			
ביוב			

- סיב אופטי
- ביוב
- שוחת בקורת
- מפל בתא / בקיר
- אביזרי מים
- מגוף "4 בתא 80\60 מ"מ
- הידרנט "3 ענ זקף "4
- שסתום אויר "2 על קרקעי

קווי מים רש"פ – פלדה ע"ד 5\32
ציפוי פנימי בטון עמיפה חיצונית פוליאתילן שחול
קווי מים ראשיים – פקסגול 110 מ"מ דרג 16
קווי חיבורי צרכן – פקסגול 63 מ"מ דרג 16

לא לצרכי רישום

אמת מידה מדידות, מיפוי והנדסה בע"מ

רח' דוידוב 25 (ראו"צ מיטר) 2565431 .03-6876333 :009 .03-6871782 :מ.ד

אפרת-תאנה תב"ע 410-3-19

מקום:

חכוזה

רשא התכנית:

תאריך:	15	עבור מס':	
		מבנה מידה:	1:250
		מספר מס':	

יאיר נחמיאס מודד מוסמך - רשיון מס' 663

מקרא תשתיות
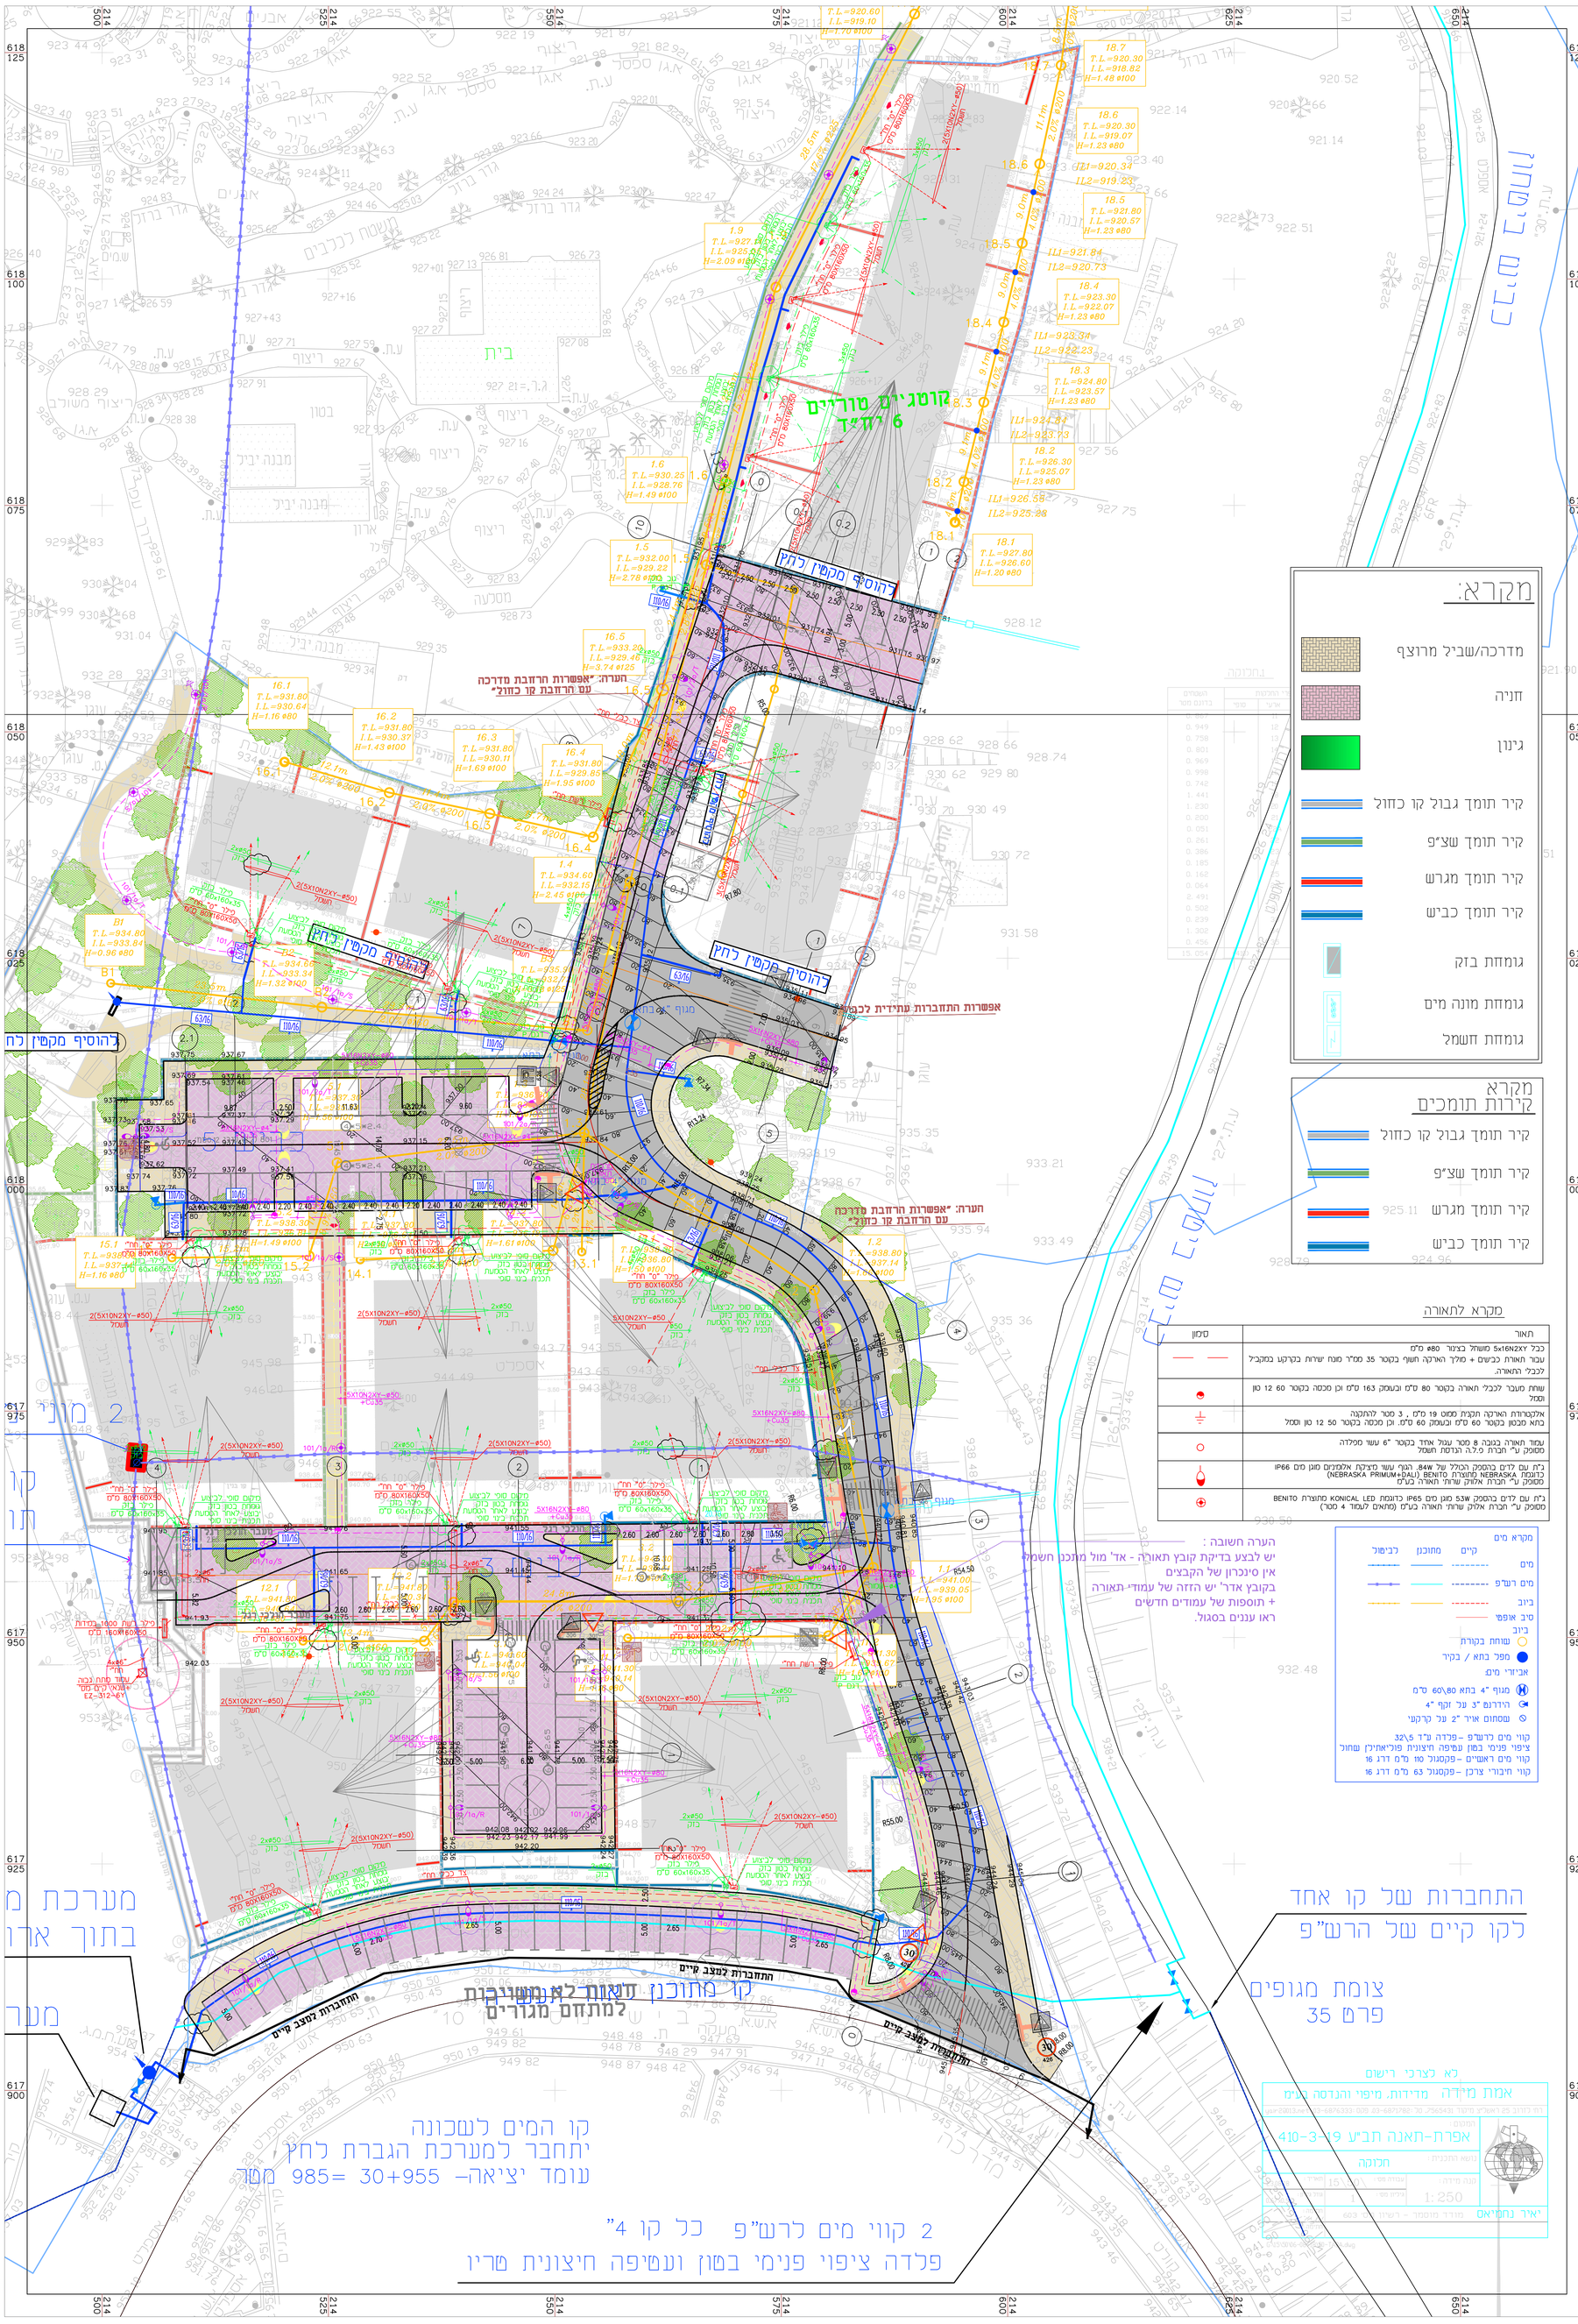
- בזק
- תאורת רחוב
- חשמל
- מים
- ביוב
- ניקוז
- הצטבלות
- הצטלבות תאורה