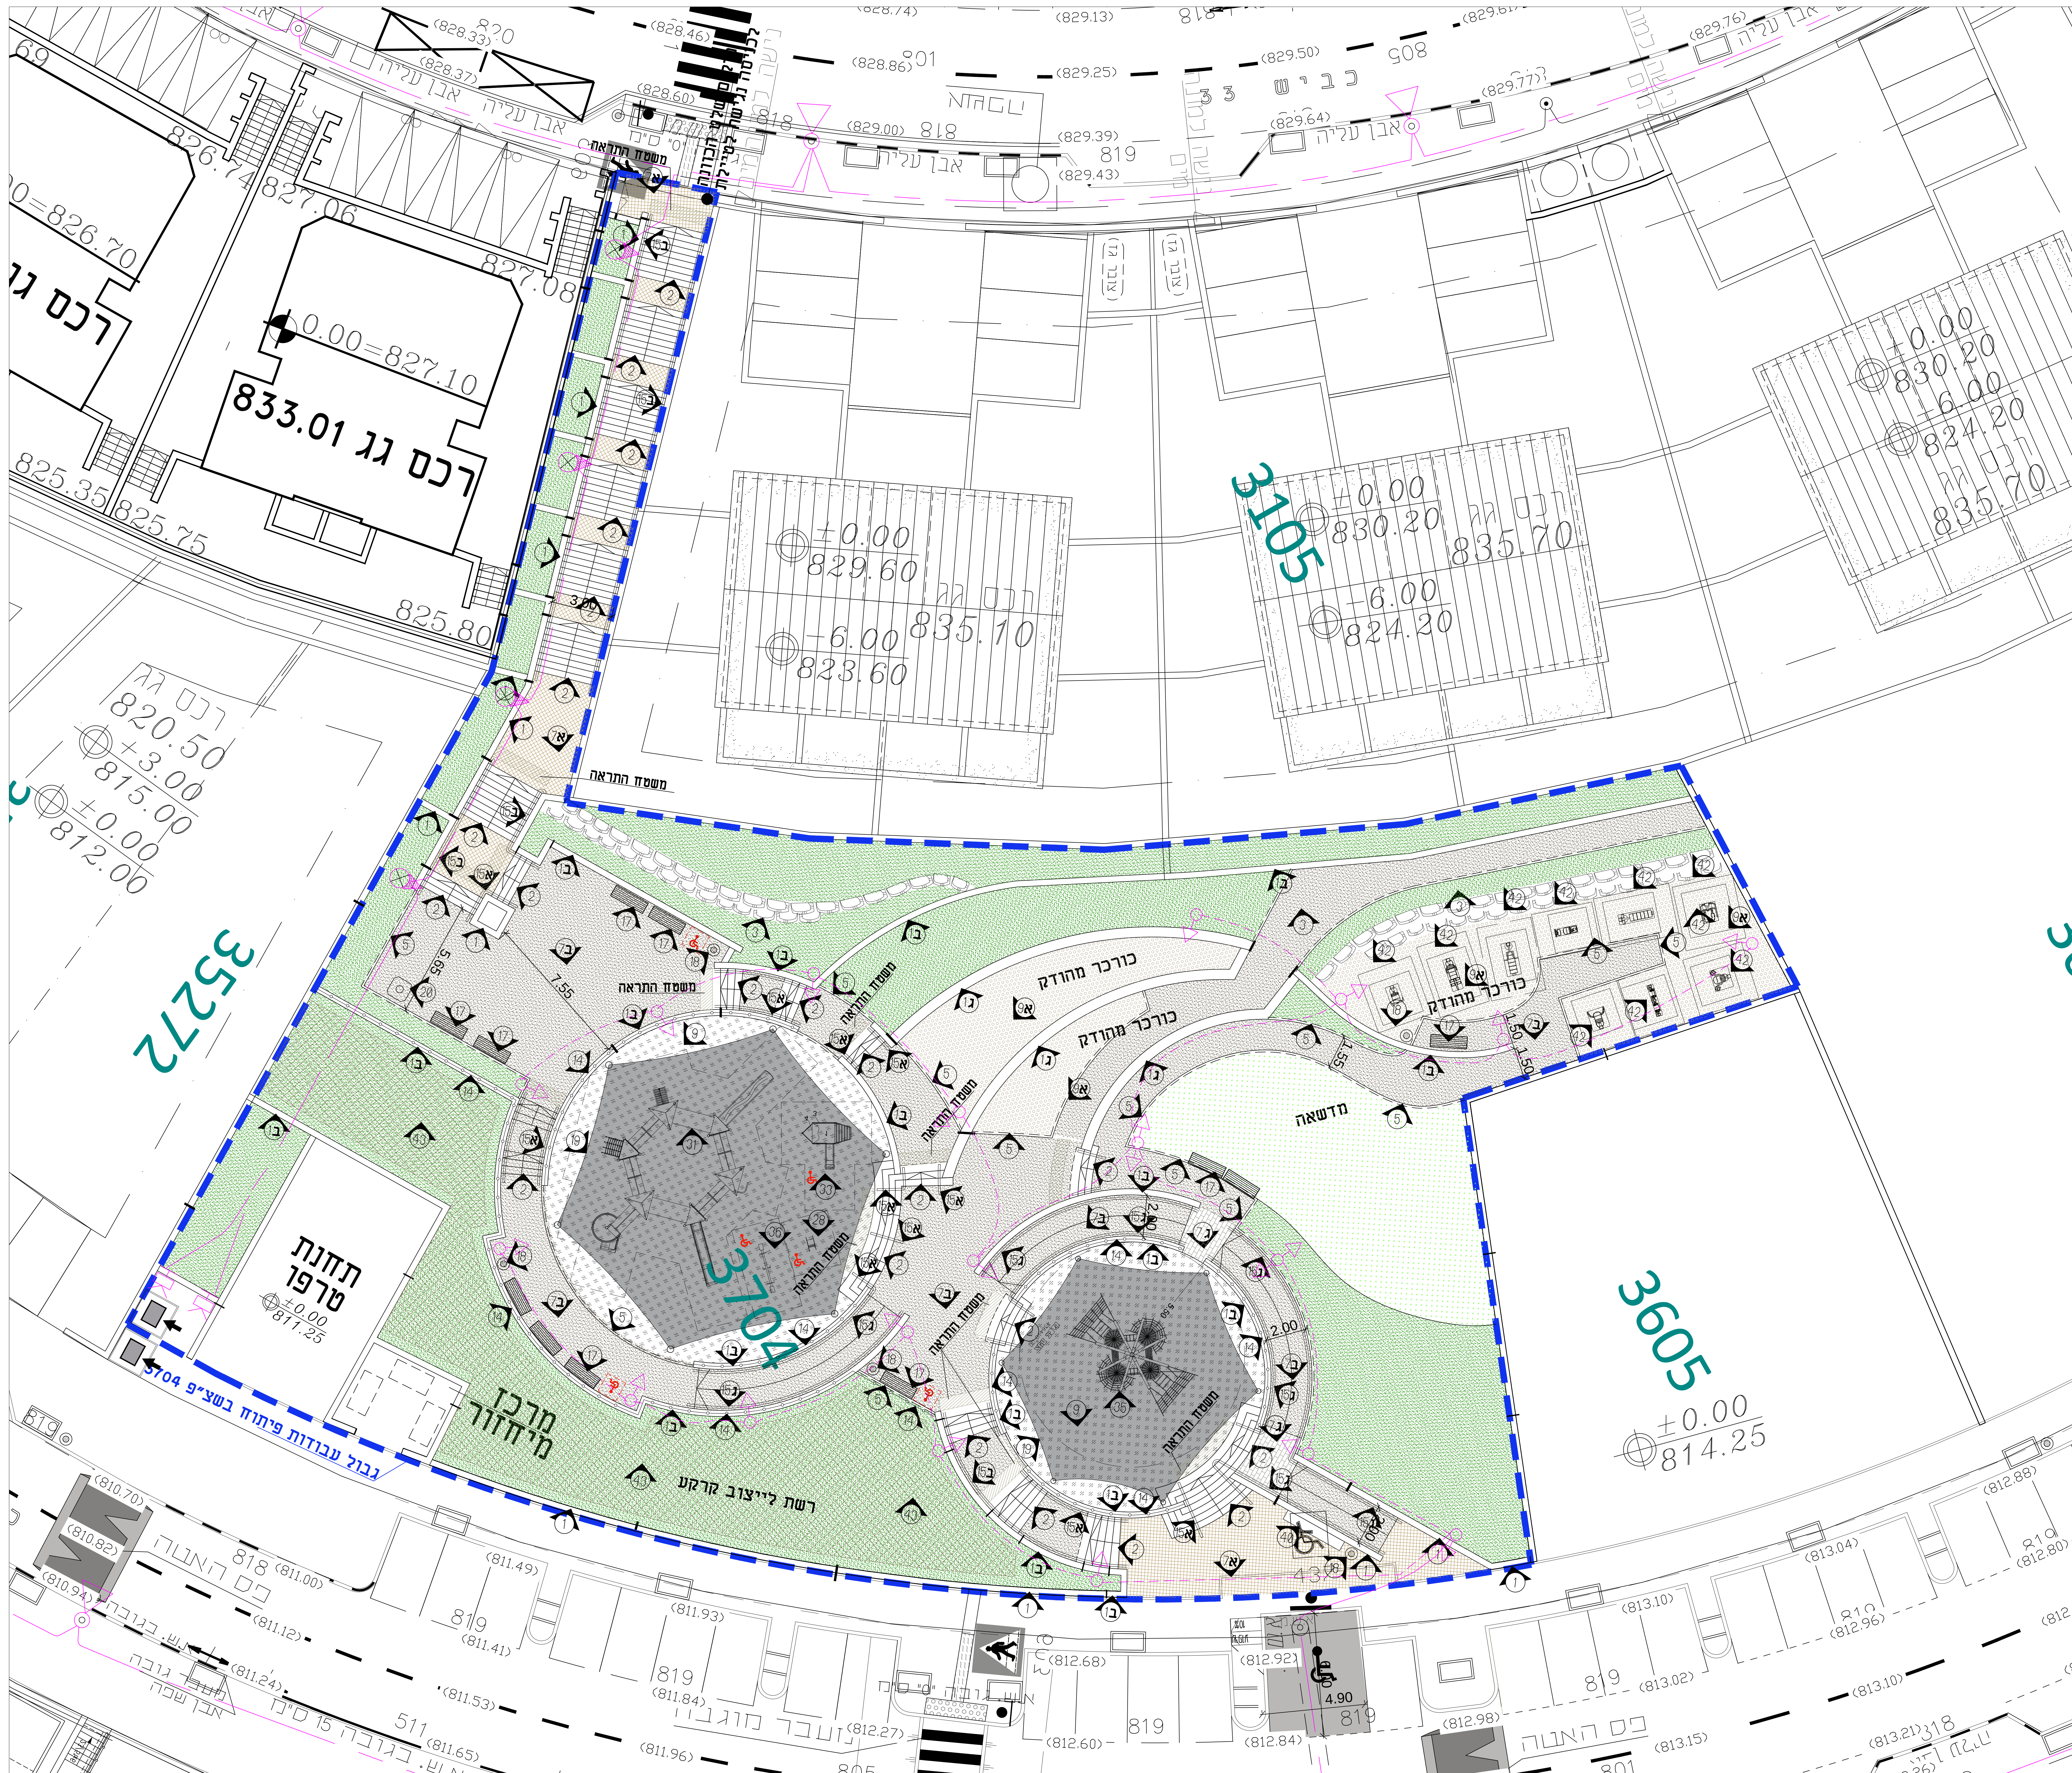


רשימת פרטים

- | | |
|-------|---|
| 1 | קיר בסון מחזקה אבן טבעית בגמר טוביה |
| 1א | קיר חומת קור ופיתוח מאבן פורית בבניה ומרכבת |
| 1ב | קיר מאבן חאסי |
| 1ג | קיר שרבה |
| 2 | מדרגות האלמנטים טורמיים |
| 3 | מסלעה עננית |
| 5 | אבן ג 10/20 |
| 6 | ריצוף אספלט ובזאן אקסרסון (שיילת) |
| 7א | ריצוף אבן רמות בשבילים ודרכות |
| 7ב | ריצוף אספלט בשבילים ורחבות |
| 7ג | מטבח מאבן אקסרסון |
| 9 | משטח עץ סינטטי (מחלקת למתקן משחק) |
| 9א | משטח חצץ (מחלקת למתקן משחק) |
| 10 | נומזה לעץ (מדרגות) |
| 14 | גדר בסיסות |
| 15א | בית אחידה בעוף |
| 15ב | בית אחידה מעוף קליר |
| 15ג | בית אחידה לרפסה |
| 17 | ספסל עץ סחבת עם מטעני די |
| 18 | אשפותון סחף עם מכסה אומגורי |
| 19 | קירוי מחלקת משחק וכוסר - יריעת מחברת |
| 20 | ברזיה איב"ב לשדרה |
| 21 | מחסום קירוי מחלקת |
| 28-36 | מחלקת משחק |
| 40 | קיר עם ספסל ותוסם בבית שרבה מעוגלת |
| 41 | פרטקול עם שדרות על עמודים בסון מחזקים אבן |
| 42 | מתקני קורס |

מקרא:

- ריצוף אבן וסד
 - שכיל אספלט
 - מסמך סאבן אקורסון
 - כורכר חודק
 - מסמך דשא סינסטי
 - גיון
 - דשא
 - אלטנו הצללה
 - מספס ישרה
 - מתקן סוניה
 - אשטון
 - מעקה בייטות

[illegible]